


ANLAGE Grundriss

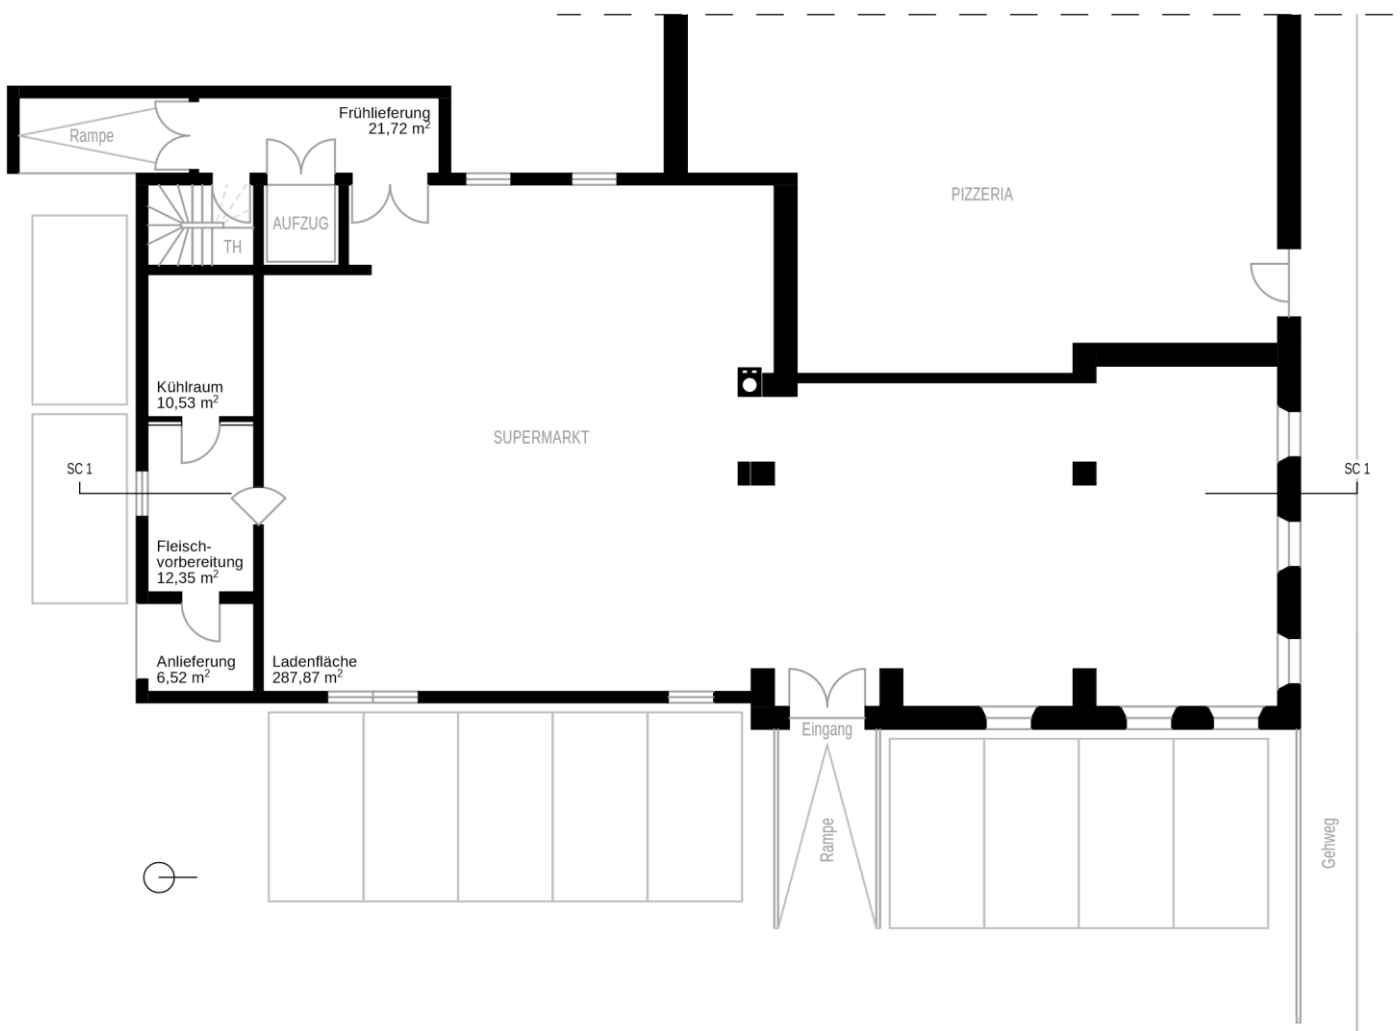

GRUNDRISS EG M 1 : 100